ΕΦΗΜΕΡΙΣ ΤΗΣ ΚΥΒΕΡΝΗΣΕΩΣ
ΤΗΣ ΕΛΛΗΝΙΚΗΣ ΔΗΜΟΚΡΑΤΙΑΣ

ΕΝ ΑΘΗΝΑΙΣ ΤΗ 14 ΟΚΤΩΒΡΙΟΥ 1981 | ΤΕΥΧΟΣ ΤΕΤΑΡΤΟΝ | ΑΡΙΘΜΟΣ ΦΥΛΛΟΥ 573

ΠΕΡΙΕΧΟΜΕΝΑ

ΑΠΑΛΛΟΤΡΙΩΣΕΙΣ

ΑΠΟΦΑΣΕΙΣ

Ἀριθ. Β.1793/2872 (1)

Περὶ ἀναγκαστικῆς ἀπαλλοτριώσεως ἐκτάσεως στὴν περιοχὴ τοῦ Νομοῦ Κορινθίας, γιὰ τὴν ἵδρυση βιομηχανικῆς μονάδος ὑπὲρ καὶ μὲ δαπάνη τῆς Α.Ε.Β.Ε. «Ι. ΜΠΗΤΡΟΣ».

ΟΙ ΥΠΟΥΡΓΟΙ
ΟΙΚΟΝΟΜΙΚΩΝ
ΚΑΙ ΒΙΟΜΗΧΑΝΙΑΣ ΚΑΙ ΕΝΕΡΓΕΙΑΣ

Ἔχοντας ὑπόψη:

1. Τὶς διατάξεις τοῦ Ν.Δ. 797/1971 «περὶ ἀναγκαστικῶν ἀπαλλοτριώσεων», σὲ συνδυασμὸ μὲ τὶς διατάξεις τοῦ Β. Δ/τος ἀριθ. 139/1971 «περὶ τῆς ἁρμοδιότητος τῶν νομαρχῶν πρὸς κήρυξιν ἀναγκαστικῶν τινων ἀπαλλοτριώσεων».

2. Τὶς διατάξεις τοῦ Ν. 4171/1961 «περὶ λήψεως μέτρων διὰ τὴν ὑποβοήθησιν τῆς ἀναπτύξεως τῆς Οἰκονομίας τῆς Χώρας», ἀποφασίζουμε:

Κηρύσσουμε τὴν ἀναγκαστικὴ ἀπαλλοτρίωση λόγω δημόσιας ὠφέλειας καὶ εἰδικότερα γιὰ τὴν ἵδρυση τῆς Βιομηχανικῆς μονάδας ἐπεξεργασίας ἐν ψυχρῷ καὶ μορφοποιήσεως προϊόντων σιδήρου καὶ χάλυβος σὲ τελικὰ προϊόντα, ἐκτάσεως ἐμβαδοῦ 70.582 $μ^2$ ποὺ βρίσκεται στὴν περιοχὴ «Ἀρμύρας» Περαχώρας τοῦ Νομοῦ Κορινθίας καὶ φαίνεται μὲ τὰ στοιχεῖα Β—Γ—Δ—Ε—Ζ—Η—Θ—Ι—Κ—Λ—Μ—Ν—Ξ—Ο—Π—Ρ—Σ—Τ— Ζ'—Η'—Θ'—Θ''—Ι'—Κ'—Λ'—Μ'—Ν'—Α'—Β'—Γ'—Δ'—Ε'—Β στὸ ἀπὸ Ὀκτωβρίου 1980, ὑπὸ κλίμακα 1:500, κτηματολογικὸ διάγραμμα καὶ στὸν ἐπ' αὐτοῦ κτηματολογικὸ πίνακα τοῦ Ἀγρον. Τοπογρ. Μηχανικοῦ Πέτρου Νικολαΐδη, θεωρημένο ἀπὸ τὸν Διευθυντὴ τοῦ Ὑπουργείου Βιομηχανίας καὶ Ἐνεργείας Ἀπ. Γεωργακόπουλο στὶς 28.7.1981.

Στὴν ἔκταση ποὺ ἀπαλλοτριώνεται δὲν περιλαμβάνονται: α) Τὸ ἀγροτεμάχιο μὲ στοιχεῖα Α''—Β''—Δ''—Γ''—Α'' ἰδιοκτησία τῆς Α.Ε.Β.Ε. «Ι. ΜΠΗΤΡΟΣ» καὶ β) ἡ ἔκταση ποὺ ἐμπίπτει στὴ ζώνη τοῦ αἰγιαλοῦ καὶ τῆς παραλίας ὑπὸ στοιχεῖα σ'—ς'—Α7—σ', θ''—θ'''—Α5—α5—θ'' καὶ Ν—Ν1—Α3—Α4—θ'''—θ''—Ν.

Στὴν ἔκταση, ποὺ ἀπαλλοτριώνεται προβάλλουν δικαιώματα κυριότητος οἱ: 1) Μενέλαος Κυριάκης, 2) Γεώργιος Κυριάκης, κ.λπ.

Ἡ ἀπαλλοτρίωση κηρύσσεται ὑπὲρ καὶ μὲ δαπάνη τῆς Α.Ε.Β.Ξ.Ε. «Ι. ΜΠΗΤΡΟΣ» Προϊόντα Σιδήρου καὶ Χάλυβος, ποὺ ἑδρεύει στὸν Πειραιᾶ (Ἀσκληπιοῦ 11).

Ἡ ἀπόφαση αὐτὴ νὰ δημοσιευθεῖ στὴν Ἐφημερίδα τῆς Κυβερνήσεως.

Ἀθῆναι, 28 Σεπτεμβρίου 1981

ΟΙ ΥΠΟΥΡΓΟΙ

ΟΙΚΟΝΟΜΙΚΩΝ	ΒΙΟΜΗΧΑΝΙΑΣ ΚΑΙ ΕΝΕΡΓΕΙΑΣ
ΜΙΛΤΙΑΔΗΣ ΕΒΕΡΤ	**ΣΤΕΦΑΝΟΣ ΜΑΝΟΣ**

Ἀριθ. Δ.5646/2892 (2)

Περὶ μερικῆς ἀνακλήσεως τῆς ἀπαλλοτριώσεως ποὺ κηρύχθηκε μὲ τὴν Δ. 14003/9019/21.12.1967 (ΦΕΚ. 3/13.1.68 τ. Δ΄) κοινὴ Ὑπουργικὴ ἀπόφαση.

ΟΙ ΥΠΟΥΡΓΟΙ
ΟΙΚΟΝΟΜΙΚΩΝ ΚΑΙ ΔΗΜΟΣΙΩΝ ΕΡΓΩΝ

Ἔχοντας ὑπόψη:

1. Τὶς διατάξεις τοῦ ἄρθρου 2α τοῦ κωδικοποιημένου Α.Ν. 1731/1939 «περὶ ἀναγκαστικῶν ἀπαλλοτριώσεων».

2. Τὴν Δ. 14003/9019/21.12.1967 (ΦΕΚ. 3/13.1.1968 τ. Δ.΄) κοινὴ ἀπόφασή μας μὲ τὴν ὁποία κηρύχθηκε ἀναγκαστικὴ ἀπαλλοτρίωση ἐκτάσεως γιὰ τὴν κατασκευὴ τῆς Ἐθνικῆς ὁδοῦ Πλατάνου — Χανίων — Ἡρακλείου — Σητείας.

3. Τὸ 17449/19.6.1981 ἀντίγραφο τριπλοτύπου εἰσπράξεως τοῦ Δημοσίου Ταμείου Ρεθύμνου ἀπὸ τὸ ὁποῖο προκύπτει ὅτι ἡ ἀποζημίωση ποὺ καθορίσθηκε μὲ τὴν Α. 1463/253/28.1.1981 ἀπόφαση τοῦ Ὑπουργοῦ τῶν Οἰκονομικῶν γιὰ τὸ ἀριθ. 73 ἀκίνητο τοῦ οἰκείου κτηματολογικοῦ διαγράμματος καὶ πίνακος, ἐπιστράφηκε ἐμπροθέσμως στὸ Δημόσιο.

4. Τὸ 17959/25.6.1981 ἀντίγραφο τριπλοτύπου εἰσπράξεως τοῦ Δημοσίου Ταμείου Ρεθύμνου ἀπὸ τὸ ὁποῖο προκύπτει ὅτι ἡ ἀποζημίωση ποὺ καθορίσθηκε μὲ τὴν Δ. 3273/1608/29.5.1981 ἀπόφαση τοῦ Ὑπουργοῦ τῶν Οἰκονομικῶν γιὰ τὸ ἀριθ. 54 ἀκίνητο τοῦ οἰκείου κτηματολογικοῦ διαγράμματος καὶ πίνακος, ἐπιστράφηκε ἐμπροθέσμως στὸ Δημόσιο, ἀποφασίζουμε:

Ἀνακαλοῦμε μερικῶς τὴν ἀναγκαστικὴ ἀπαλλοτρίωση ποὺ κηρύχθηκε μὲ τὴν Δ. 14003/9019/21.12.1967 (ΦΕΚ. 3/13.1.68 τ. Δ.΄) κοινὴ ἀπόφασή μας καὶ συγκεκριμένα μόνο ὡς πρὸς τὴν ἔκταση χιλίων τετρακοσίων (1.400) Μ² ποὺ ἀποτελεῖται ἀπὸ ἐκτάσεις 985 Μ² καὶ 415 Μ² καὶ φαίνεται μὲ ἀριθμοὺς κτηματοτεμαχίων 73 καὶ 54 ἀντιστοίχως στὸ Λ. 35—Τ. 10/6.10.77 κτηματολογικὸ διάγραμμα τῆς μηχανικοῦ Εἰρήνης Μενεγάκη καὶ στὸν ἀντίστοιχο κτηματολογικὸ πίνακα, θεωρημένα στὶς 6.10.1977 ἀπὸ τὸν Προϊστάμενο τῆς 2ης ΔΕΚΕ Ἡρακλείου Γ. Πρατικάκη, γιατὶ δὲν πρόκειται ἡ ἔκταση αὐτὴ νὰ χρησιμοποιηθεῖ γιὰ τὸν σκοπὸ ποὺ ἀπαλλοτριώθηκε.

Ἡ ἀπόφαση αὐτὴ νὰ δημοσιευθεῖ στὴν Ἐφημερίδα τῆς Κυβερνήσεως.

Ἀθῆναι, 30 Σεπτεμβρίου 1981

ΟΙ ΥΠΟΥΡΓΟΙ

ΟΙΚΟΝΟΜΙΚΩΝ	ΔΗΜΟΣΙΩΝ ΕΡΓΩΝ
ΜΙΛΤΙΑΔΗΣ ΕΒΕΡΤ	**ΤΖΑΝΝΗΣ ΤΖΑΝΝΕΤΑΚΗΣ**

Ἀριθ. Δ. 5694/2910 (3)

Περὶ ἀναγκαστικῆς ἀπαλλοτριώσεως ἐκτάσεως ποὺ βρίσκεται στὴν περιοχὴ τοῦ Νομοῦ Ἀχαΐας, γιὰ τὴν ἐπέκταση τοῦ δανειοθαλάμου Βουπρασίου.

ΟΙ ΥΠΟΥΡΓΟΙ
ΟΙΚΟΝΟΜΙΚΩΝ ΚΑΙ ΔΗΜΟΣΙΩΝ ΕΡΓΩΝ

Ἔχοντας ὑπόψη:

1. Τὶς διατάξεις τοῦ Ν. Δ/τος 797/71 «περὶ ἀναγκαστικῶν ἀπαλλοτριώσεων» σὲ συνδυασμὸ μὲ τὶς διατάξεις τοῦ Β. Δ/τος 139/71 «περὶ τῆς ἁρμοδιότητος τῶν Νομαρχῶν πρὸς κήρυξιν ἀναγκαστικῶν τινων ἀπαλλοτριώσεων».

2. Τὶς διατάξεις τοῦ ἄρθρου 23 τοῦ ἀπὸ 25 Νοεμβρίου 1929 Διατάγματος «περὶ κωδικοποιήσεως τῶν περὶ κατασκευῆς καὶ συντηρήσεως ὁδῶν κειμένων διατάξεων», ἀποφασίζουμε:

Κηρύσσουμε τὴν ἀναγκαστικὴ ἀπαλλοτρίωση λόγω δημόσιας ὠφέλειας καὶ εἰδικότερα γιὰ τὴν ἐπέκταση τοῦ δανειοθαλάμου Βουπρασίου ἀπὸ τὸ ὁποῖο θὰ ληφθοῦν δάνεια γιὰ τὴν κατασκευὴ ἐπιχωμάτων τῆς Ν.Ε.Ο. Πατρῶν Πύργου, ἐκτάσεως συνολικοῦ ἐμβαδοῦ 57.084 μ² ποὺ βρίσκεται στὴν περιοχὴ τοῦ Νομοῦ Ἀχαΐας καὶ φαίνεται περικλειομένη μὲ κόκκινη γραμμὴ καὶ μὲ τὰ στοιχεῖα Α — Β — Γ — Δ — Ε — Ζ — Η — Θ — Ι — Κ — Λ — Μ — Ν — Ξ — Ο — Π — Ρ — Σ — Α στὸ ἀπὸ 22.10.1980 ὑπὸ κλίμακα 1:1000 κτηματολογικὸ διάγραμμα καὶ στὸν ἐπ' αὐτοῦ κτηματολογικὸ πίνακα τοῦ Νομ/κοῦ Κων. Πεισμόπουλου, θεωρημένα ἀπὸ τὸν Προϊστάμενο τῆς 8ης Περ. Ὑπηρ. Δημ. Ἔργων Ἀναπληρωτὴ Γεν. Δ/ντὴ Ἀλέξανδρο Συμπέθερο στὶς 20.4.1981.

Στὴν ἔκταση ποὺ ἀπαλλοτριώνεται προβάλλει δικαιώματα κυριότητος ἡ Κοινότητα Μετοχίου.

Ἡ ἀπαλλοτρίωση κηρύσσεται ὑπὲρ τοῦ Δημοσίου καὶ μὲ δαπάνη του, ποὺ θὰ ἀντιμετωπισθεῖ ἀπὸ τὶς πιστώσεις γιὰ ἔργα Δημοσίων Ἐπενδύσεων, ἁρμοδιότητας τοῦ Ὑπουργείου Δημοσίων Ἔργων (ἔργο ἀριθ. 7571013/τῆς ΣΑΕ 8171/1/81).

Ἡ ἀπόφαση αὐτὴ νὰ δημοσιευθεῖ στὴν Ἐφημερίδα τῆς Κυβερνήσεως.

Ἀθῆναι, 30 Σεπτεμβρίου 1981

ΟΙ ΥΠΟΥΡΓΟΙ

ΟΙΚΟΝΟΜΙΚΩΝ	ΔΗΜΟΣΙΩΝ ΕΡΓΩΝ
ΜΙΛΤΙΑΔΗΣ ΕΒΕΡΤ	**ΤΖΑΝΝΗΣ ΤΖΑΝΝΕΤΑΚΗΣ**

Ἀριθ. Δ.5645/2893 (4)

Περὶ βεβαιώσεως τῆς αὐτοδικαίας ἀνακλήσεως τῆς ἀπαλλοτριώσεως ποὺ κηρύχθηκε δυνάμει τῆς κοινῆς Ὑπουργικῆς ἀποφάσεως Δ. 1043/812/28.2.1979 ηΦΕΚ 169/16.3.1979 τ. Δ΄), ὅπως συμπληρώθηκε μὲ τὴ Δ. 6715/5143/Ν. 15387/17.12.80 (ΦΕΚ 71/9.2.81 τ. Δ΄) κ.ὑ.ά.

ΟΙ ΥΠΟΥΡΓΟΙ
ΟΙΚΟΝΟΜΙΚΩΝ ΚΑΙ ΔΗΜΟΣΙΩΝ ΕΡΓΩΝ

Ἔχοντας ὑπόψη:

1. Τὶς διατάξεις τῶν παρ. 1 καὶ 4 τοῦ ἄρθρου 11 τοῦ Ν. Δ/τος 797/1971 «περὶ ἀναγκαστικῶν ἀπαλλοτριώσεων».

2. Τὴν κοινὴ Ὑπουργικὴ ἀπόφαση Δ. 1043/812/28.2.79 (ΦΕΚ 169/16.3.79 τ. Δ΄) «περὶ ἀναγκαστικῆς ἀπαλλοτριώσεως στὴν περιοχὴ τοῦ Νομοῦ Ἄρτης ἐκτάσεως γιὰ τὴν κατασκευὴ τῆς Ἐθνικῆς ὁδοῦ Ἄρτης — Τρικάλων (Τμήματος Καψάλων Γέφυρας Γκούρα), ὅπως συμπληρώθηκε μὲ τὴ Δ. 6715/5143/Ν. 15387/17.12.80 (ΦΕΚ 71/9.2.81 τ. Δ΄) κοινὴ Ὑπουργικὴ ἀπόφαση, βεβαιώνουμε:

Ὅτι ἡ ἀναγκαστικὴ ἀπαλλοτρίωση ποὺ κηρύχθηκε μὲ τὴν κοινὴ Ὑπουργικὴ ἀπόφαση Δ. 1043/812/28.2.1979 (ΦΕΚ

169/16.3.1979 τ. Δ'). γιὰ τὴν κατασκευὴ τῆς Ἐθνικῆς ὁδοῦ Ἄρτης — Τρικάλων (τμήματος Καψάλων — Γέφυρας Γκούρα). ὅπως συμπληρώθηκε μὲ τὴ Δ. 6715/5143/Ν. 15387/17.12.80 (ΦΕΚ 71/9.2.81 τ. Δ') κοινὴ Ὑπουργικὴ ἀπόφαση, ἀνακλήθηκε αὐτεπαγγέλτως λόγῳ μὴ ἐμπροθέσμου συντελέσεώς της.

Ἡ πράξη αὐτὴ νὰ δημοσιευθεῖ στὴν Ἐφημερίδα τῆς Κυβερνήσεως.

Ἀθῆναι, 30 Σεπτεμβρίου 1981

ΟΙ ΥΠΟΥΡΓΟΙ

ΟΙΚΟΝΟΜΙΚΩΝ
ΜΙΛΤΙΑΔΗΣ ΕΒΕΡΤ

ΔΗΜΟΣΙΩΝ ΕΡΓΩΝ
ΤΖΑΝΝΗΣ ΤΖΑΝΝΕΤΑΚΗΣ

Ἀριθ. Ε.Φ. 3797 (5)

Περὶ ἐπικυρώσεως τῆς ἀπὸ 30 Ἰουλίου 1981 ἐκθέσεως τῆς Ἐπιτροπῆς καθορισμοῦ τῶν ὁρίων τοῦ αἰγιαλοῦ καὶ παραλίας καὶ τοῦ συνοδεύοντος αὐτὴν τοπογραφικοῦ διαγράμματος στὴ θέση «Ροδίτσες» τῆς κτηματικῆς περιφέρειας τοῦ Δήμου Σαμίων.

Ο ΝΟΜΑΡΧΗΣ ΣΑΜΟΥ

Ἔχοντας ὑπόψη:

1. Τὶς διατάξεις τοῦ Ν. 3200/1955 «περὶ Διοικητικῆς Ἀποκεντρώσεως», σὲ συνδυασμὸ μὲ τὸ Ν.Δ. 532/1970, τὸ Β.Δ. 712/1970 καὶ τὸ Ν.Δ. 950/1971.

2. Τὶς διατάξεις τοῦ ἀπὸ 11/12.11.1929 Π.Δ. «περὶ Διοικήσεως Δημοσίων Κτημάτων», ὅπως αὐτὸ τροποποιήθηκε καὶ συμπληρώθηκε μὲ τὸν Α.Ν. 1539/1938 καὶ τὸν Α.Ν. 1540/1938.

3. Τὶς διατάξεις τοῦ Α.Ν. 2344/1940 «περὶ αἰγιαλοῦ καὶ παραλίας», ὅπως αὐτὲς τροποποιήθηκαν καὶ συμπληρώθηκαν μὲ τὸ ἄρθρο 5 τοῦ Α.Ν. 263/1968.

4. Τὴν ἀπὸ 30.7.1981 ἔκθεση τῆς Ἐπιτροπῆς Καθορισμοῦ ὁρίων τοῦ αἰγιαλοῦ καὶ παραλίας στὴν περιοχὴ «Ροδίτσες» τοῦ Δήμου Σαμίων, κατ' ἀναμόρφωση τῆς ἀπὸ 7.5.1981 ἐκθέσεως τῆς ἴδιας Ἐπιτροπῆς γιὰ τὴν ἴδια περιοχή, σύμφωνα μὲ τὶς ὑποδείξεις τοῦ Γ.Ε.Ν. καὶ τὸ τοπογραφικὸ - ὑψομετρικὸ διάγραμμα ποὺ τὴ συνοδεύει καὶ ποὺ συντάχθηκε ἀπὸ τὸν Τοπογράφο Μηχανικὸ Στυλ. Ροδίτη καὶ θεωρήθηκε ἀπὸ τὸν Διευθυντὴ Τ.Υ. στὶς 30.7.1981.

5. Τὸ 187.2/393/81/2.7.1981 ἔγγραφο τοῦ Γενικοῦ Ἐπιτελείου Ναυτικοῦ, ἀποφασίζουμε:

α) Ἐπικυρώνουμε τὴν ἀπὸ 30.7.1981 ἔκθεση τῆς Ἐπιτροπῆς καθορισμοῦ ὁριογραμμῆς αἰγιαλοῦ καὶ παραλίας καὶ τὸ ἀπὸ 30.7.1981 θεωρημένο τοπογραφικὸ - ὑψομετρικὸ διάγραμμα ποὺ συνοδεύει αὐτή, ποὺ ἀφορᾶ τὸν καθορισμὸ τῶν ὁρίων τοῦ αἰγιαλοῦ καὶ τῆς παραλίας στὴ θέση «Ροδίτσες» τῆς κτηματικῆς περιφέρειας Δήμου Σαμίων, ἀπὸ τὸν πάσσαλο 1 μέχρι τῆς θέσεως ΑΑ' (πρὸ τοῦ πασσάλου 10).

β) Ἀνακαλοῦμε τὴν ΕΦ 4198/1.12.1980 ἀπόφασή μας, σχετικὴ μὲ τὸ ἴδιο θέμα.

Ἡ ἀπόφαση αὐτή, μαζὶ μὲ τὴν ἀνωτέρω ἔκθεση καὶ τὸ σχεδιόγραμμα ποὺ τὴ συνοδεύει, νὰ δημοσιευθεῖ στὴν Ἐφημερίδα τῆς Κυβερνήσεως.

Σάμος, 31 Ἰουλίου 1981

Ὁ Νομάρχης
ΔΗΜ. ΚΑΡΛΟΣ

ΕΚΘΕΣΗ

Ἐπιτροπῆς καθορισμοῦ ὁριογραμμῆς αἰγιαλοῦ καὶ παραλίας στὴ θέση «Ροδίτσες» περιοχῆς πόλεως Σάμου.

Ἡ Ἐπιτροπὴ ποὺ προβλέπεται ἀπὸ τὶς διατάξεις τοῦ ἄρθρου 10 τοῦ Α.Ν. 1540/1938, ὅπως τροποποιήθηκε ἀπὸ τὸ ἄρθρο 5 παρ. 2 τοῦ Α.Ν. 263/22.1.1968 γιὰ τὸν καθορισμὸ αἰγιαλοῦ καὶ παραλίας, ἀποτελούμενη ἀπὸ τούς:

1. Ἰωάννη Σιγανό, Οἰκονομικὸ Ἔφορο Σάμου
2. Βενετσᾶνο Δημήτριο, Λιμενάρχη Σάμου
3. Ἀριστομένη Σεχιώτη, Διευθυντὴ Τεχνικῶν Ὑπηρεσιῶν,

συγκεντρώθηκε στὰ Γραφεῖα τῆς Οἰκονομικῆς Ἐφορίας Σάμου στὶς 29.7.1981 καὶ προέβηκε στὴ χάραξη τῆς ὁριογραμμῆς αἰγιαλοῦ καὶ παραλίας στὴν περιοχὴ «Ροδίτσες» Σάμου, ἀναμορφώνοντας τὴν ἀπὸ 7.5.1981 ἔκθεση. Ἡ χάραξη ἔγινε σὲ τοπογραφικὸ διάγραμμα ποὺ συντάχθηκε ἀπὸ τὸν Τοπογράφο Μηχανικὸ Στυλ. Ροδίτη καὶ συνοδεύει τὴν παροῦσα ἔκθεση. Τὸ τοπογραφικὸ διάγραμμα τῆς περιοχῆς ἔχει ἐλεγχθεῖ στὸ ὕπαιθρο γιὰ τὴν ἀκρίβεια τῆς ἀποτυπώσεως καὶ θεωρήθηκε στὶς 20.5.1980 ἀπὸ τὴ Διεύθυνση Τεχνικῶν Ὑπηρεσιῶν Ν. Σάμου.

Ἡ ἐργασία ἐπαναλαμβάνεται μετὰ τὴν 7.5.1981, προκειμένου ἡ ὁριογραμμὴ αἰγιαλοῦ καὶ παραλίας περιορισθεῖ στὸ τμῆμα ποὺ ὑποδείχθηκε ἀπὸ τὸ ΓΕΝ μὲ τὸ 187.2/393/81/2.7.1981 ἔγγραφο, δηλαδὴ μέχρι τῆς θέσεως ΑΑ' (πρὸ τοῦ πασσάλου 10), διότι τὸ ὑπόλοιπο τμῆμα δὲν εἶχε ἐπαρκὲς ὑψομετρικὸ στοιχεῖο. Ἡ χάραξη τῆς γραμμῆς ἔγινε σύμφωνα μὲ τὸν Α.Ν. 2344/1940, «περὶ αἰγιαλοῦ καὶ παραλίας», καὶ ὅσου λήφθηκαν ὑπόψη οἱ ὑποδείξεις τοῦ ΓΕΝ, τὸ προαναφερθὲν ἔγγραφο τοῦ ΓΕΝ, καθὼς καὶ τὸ Φ187.2/457/Σ1664/9.7.1979 ἔγγραφο ἐπίσης τοῦ ΓΕΝ.


Κατόπιν αὐτῶν οἱ ὁριογραμμὲς χαράχτηκαν στὸ τοπογραφικὸ διάγραμμα, ὡς ἑξῆς:

1. Ἡ ὁριογραμμὴ αἰγιαλοῦ μὲ κόκκινη συνεχῆ πολυγωνικὴ γραμμή, οἱ δὲ κορυφὲς 1—10 ἐξασφαλίστηκαν ἀπὸ σταθερὰ σημεῖα.


2. Ἡ ὁριογραμμὴ παραλία μὲ κίτρινη συνεχῆ πολυγωνικὴ γραμμή, οἱ κορυφές της 1' ἕως 10' ἐξασφαλίστηκαν ἐπίσης ἀπὸ σταθερὰ σημεῖα. Καὶ οἱ δύο ὁριογραμμὲς φθάνουν μέχρι τῆς θέσεως ΑΑ'. Στὸν καθορισμὸ τῆς ζώνης παραλίας ἔχει ληφθεῖ ὑπόψη ἡ παρ. 5 τοῦ Α.Ν. 2344/1940 καὶ ἡ ΓΝΣΚ 639/1964, καὶ ἔτσι τὸ πλάτος της ὁρίσθηκε ἴσο μὲ 10 μέτρα, τὰ κτίσματα δὲ ποὺ βρίσκονται μέσα στὸ πλάτος τῆς ζώνης παραλίας ἐξαιρέθηκαν αὐτῆς.

Σάμος, 30 Ἰουλίου 1981

Ἡ Ἐπιτροπὴ
1. ΙΩΑΝ. ΣΙΓΑΝΟΣ
2. ΔΗΜΗΤΡΙΟΣ ΒΕΝΕΤΣΑΝΟΣ
3. ΑΡΙΣΤ. ΣΕΧΙΩΤΗΣ

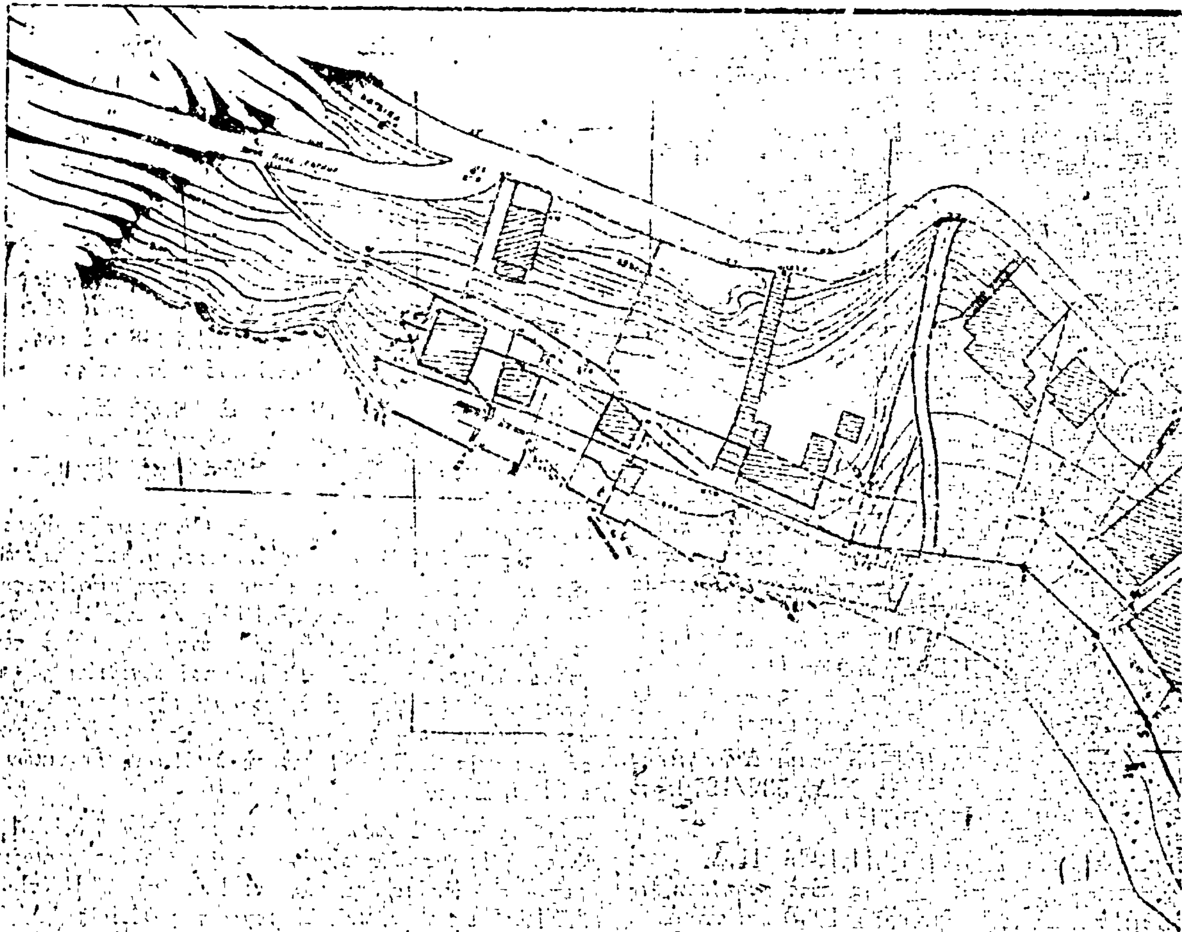

ΤΟΠΟΓΡΑΦΙΚΟ ΔΙΑΓΡΑΜΜΑ
ΚΛΙΜΑΚΑ 1500
ΠΕΡΙΟΧΗΣ

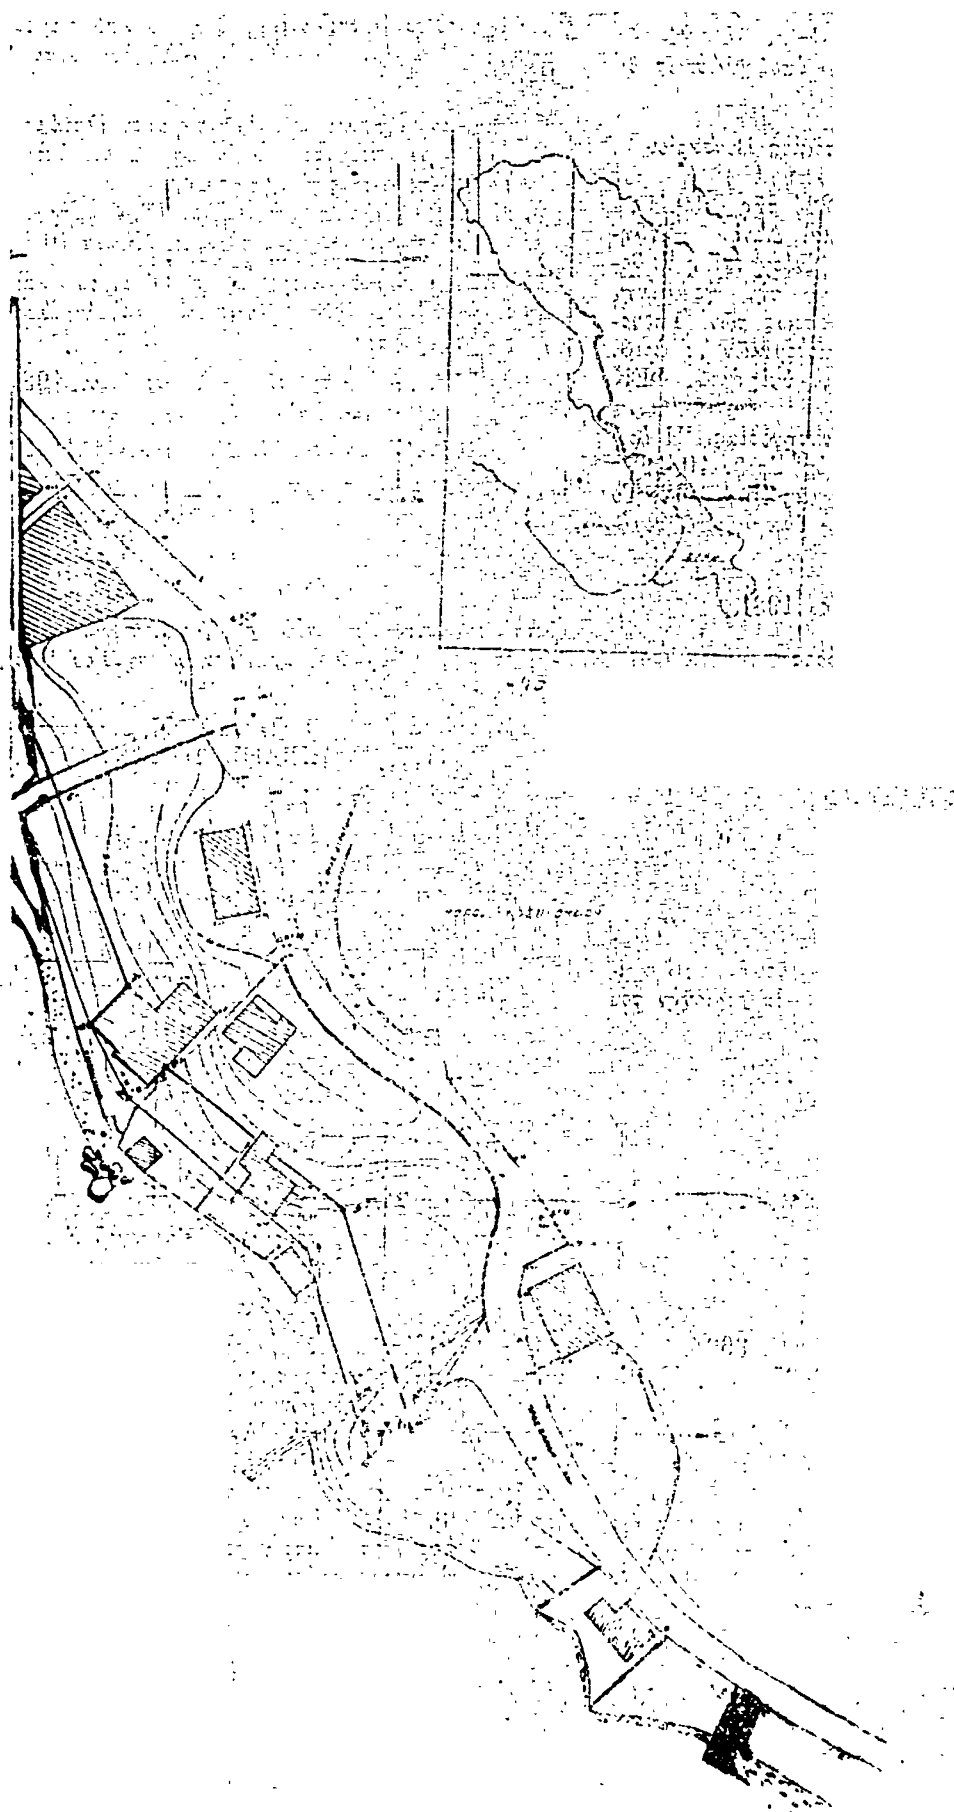

ΑΝΑΚΟΙΝΩΣΕΙΣ

(6)

Περὶ παρακαταθέσεως διὰ τοῦ ὑπ' ἀριθ. 641224 τῆς 8.10.1981 καθορισθείσης ὁριστικῆς ἀποζημιώσεως δι' ἀπαλλοτρίωσιν εἰς Κότσινα Λήμνου.

Ὁ Ἰωάννης Ἀθανασίου Βαρύτης, κάτοικος Βυσσαρίου 9, Ἡλιούπολις, κατέθεσεν παρὰ τῇ συμβολαιογράφῳ Ἀθηνῶν Χαρίκλεια Τσικάρη, τὸ ὑπ' ἀριθμὸν 641224 τῆς 8.10.1981 γραμμάτιον Ταμείου Παρακαταθηκῶν καὶ Δανείων Ἀθηνῶν, ποσοῦ δραχμῶν 116.910 εἰς ὃ ποσὸν ἀνέρχεται ἡ καθορισθεῖσα ὁριστικὴ τιμὴ ἀποζημιώσεως διὰ τὴν γενομένην ἀπαλλοτρίωσιν κατόπιν τῆς κοινῆς ἀποφάσεως τῶν Ὑπουργῶν Προεδρίας τῆς Κυβερνήσεως καὶ Οἰκονομικῶν ὑπ' ἀριθ. Τ. 1169/2298/79, δημοσιευθεῖσα εἰς τὸ ὑπ' ἀριθ. ΦΕΚ 377/79, τεῦχος Δ', ἐκτάσεως μ2 2599 εἰς θέσιν Κότσινα Λήμνου πρὸς ἀνέγερσιν Ξενοδοχείου Γ' κατηγορίας. Ἡ ὁριστικὴ τιμὴ μονάδος καθωρίσθη διὰ τῆς ὑπ' ἀριθ. 10/1981 ἀποφάσεως τοῦ Ἐφετείου Αἰγαίου εἰς δραχμὰς 45 ἀνὰ μ2. Τὸ ἄνω ποσὸν κατετέθη ὑπὲρ τῶν δικαστικῶς ἀναγνωρισθησομένων δικαιούχων.

Ἐν Ἀθήναις τῇ 8 Ὀκτωβρίου 1981

Ὁ Πληρεξούσιος Δικηγόρος
ΣΩΤΗΡΙΟΣ Σ. ΦΑΚΑΡΗΣ

(Ἀριθ. τριπλ. 35678/81 τοῦ ΙΗ' Δημ. Ταμ. Ἀθηνῶν)

ΠΟΛΕΟΔΟΜΙΑ

ΔΙΑΤΑΓΜΑΤΑ

(7)

Περὶ καθορισμοῦ τῶν ὅρων καὶ περιορισμῶν δομήσεως ἐγκριθέντος χώρου πρὸς ἀνέγερσιν Σχολείου εἰς περιοχὴν τοῦ ρυμοτομικοῦ σχεδίου Θεσσαλονίκης.

Ο ΠΡΟΕΔΡΟΣ ΤΗΣ ΕΛΛΗΝΙΚΗΣ ΔΗΜΟΚΡΑΤΙΑΣ

Ἔχοντες ὑπ' ὄψει:

1. Τὰς διατάξεις τοῦ ἀπὸ 17 Ἰουλίου 1923 Ν. Δ/τος «περὶ σχεδίων πόλεων κ.λπ.», ὡς μεταγενεστέρως ἐτροποποιήθησαν καὶ συνεπληρώθησαν καὶ εἰδικώτερον τοῦ ἄρθρου 9 αὐτοῦ.
2. Τὰς διατάξεις τοῦ Ν.Δ. 8/1973 «περὶ ΓΟΚ», ὡς ἐτροποποιήθη διὰ τοῦ Ν.Δ. 205/1974 (ΦΕΚ. 363/Α) καὶ εἰδικώτερον τῶν ἄρθρων 34 (παρ. 1) καὶ 35 (παρ. 1) αὐτοῦ.
3. Τὰς διατάξεις τοῦ Ν. 947/1979 «περὶ οἰκιστικῶν περιοχῶν» (ΦΕΚ 169/Α) καὶ εἰδικώτερον τοῦ ἄρθρου 62 (παρ. 1) αὐτοῦ.
4. Τὰς διατάξεις τοῦ Ν. 1032/1980 «περὶ συστάσεως Ὑπουργείου Χωροταξίας, Οἰκισμοῦ καὶ Περιβάλλοντος» (ΦΕΚ 57/Α) καὶ εἰδικώτερον τῶν ἄρθρων 2, 3 καὶ 7 αὐτοῦ.
5. Τὴν ὑπ' ἀριθ. 357/1980 γνωμοδότησιν τοῦ Συμβουλίου Δημοσίων Ἔργων (Τμῆμα Οἰκισμοῦ).
6. Τὴν ὑπ' ἀριθ. 1153/1981 γνωμοδότησιν τοῦ Συμβουλίου τῆς Ἐπικρατείας, προτάσει τοῦ Ὑπουργοῦ Χωροταξίας, Οἰκισμοῦ καὶ Περιβάλλοντος, ἀποφασίζομεν:

Ἄρθρον μόνον.

Οἱ ὅροι καὶ περιορισμοὶ δομήσεως τοῦ χώρου τοῦ καθορισθέντος δι' ἀνέγερσιν Σχολείου διὰ τῆς ὑπ' ἀριθ. Γ. 21388/1768/31.7.1980 ἀποφάσεως τοῦ Ὑπουργοῦ Χωροταξίας, Οἰκισμοῦ καὶ Περιβάλλοντος «περὶ τροποποιήσεως τοῦ ρυμοτομικοῦ σχεδίου Θεσσαλονίκης διὰ τοῦ καθορισμοῦ χώρου δι' ἀνέγερσιν Σχολείου» (ΦΕΚ 516/Δ) ὁρίζονται ὡς ἀκολούθως:

1. Οἰκοδομικὸν σύστημα: Πανταχόθεν ἐλεύθερον.
2. Μέγιστον ποσοστὸν καλύψεως εἴκοσι ἐπὶ τοῖς ἑκατὸν (20%) τῆς ἐπιφανείας τοῦ χώρου.
3. Μέγιστον ὕψος ὀκτὼ καὶ ἥμισυ (8,5) μέτρα.
4. Συντελεστὴς δομήσεως τέσσαρα δέκατα (0,4).

Εἰς τὸν Ὑπουργὸν Χωροταξίας, Οἰκισμοῦ καὶ Περιβάλλοντος, ἀνατίθεμεν τὴν δημοσίευσιν καὶ ἐκτέλεσιν τοῦ παρόντος Διατάγματος.

Ἐν Ἀθήναις, τῇ 28 Σεπτεμβρίου 1981

Ο ΠΡΟΕΔΡΟΣ ΤΗΣ ΔΗΜΟΚΡΑΤΙΑΣ
ΚΩΝΣΤΑΝΤΙΝΟΣ Γ. ΚΑΡΑΜΑΝΛΗΣ

Ο ΥΠΟΥΡΓΟΣ ΧΩΡΟΤΑΞΙΑΣ, ΟΙΚΙΣΜΟΥ ΚΑΙ ΠΕΡΙΒΑΛΛΟΝΤΟΣ
ΓΕΩΡΓΙΟΣ ΠΛΥΤΑΣ

(8)

Περὶ τροποποιήσεως ἐνίων ὅρων καὶ περιορισμῶν δομήσεως οἰκοπέδων τινῶν τοῦ ρυμοτομικοῦ σχεδίου Βάρης (Ἀττικῆς).

Ο ΠΡΟΕΔΡΟΣ ΤΗΣ ΕΛΛΗΝΙΚΗΣ ΔΗΜΟΚΡΑΤΙΑΣ

Ἔχοντες ὑπ' ὄψει:

1. Τὰς διατάξεις τοῦ ἀπὸ 17 Ἰουλίου 1923 Ν. Δ/τος «περὶ σχεδίων πόλεων κλπ.», ὡς μεταγενεστέρως ἐτροποποιήθησαν καὶ συνεπληρώθησαν καὶ εἰδικώτερον τῶν ἄρθρων 9 καὶ 11 αὐτοῦ.
2. Τὰς διατάξεις τοῦ Ν. 947/1979 «περὶ οἰκιστικῶν περιοχῶν» (ΦΕΚ 169/Α) καὶ εἰδικώτερον τοῦ ἄρθρου 62 (παρ. 1) αὐτοῦ.
3. Τὰς διατάξεις τοῦ Ν. 1032/1980 «περὶ συστάσεως Ὑπουργείου Χωροταξίας, Οἰκισμοῦ καὶ Περιβάλλοντος» (ΦΕΚ 57/Α) καὶ εἰδικώτερον τῶν ἄρθρων 2, 3 καὶ 7 αὐτοῦ.
4. Τὴν ὑπ' ἀριθ. 129/1981 γνωμοδότησιν τοῦ Συμβουλίου Δημοσίων Ἔργων (Τμῆμα Οἰκισμοῦ).
5. Τὴν ὑπ' ἀριθ. 894/1981 γνωμοδότησιν τοῦ Συμβουλίου τῆς Ἐπικρατείας, προτάσει τοῦ Ὑπουργοῦ Χωροταξίας, Οἰκισμοῦ καὶ Περιβάλλοντος, ἀποφασίζομεν:

Ἄρθρον μόνον.

Εἰς τὰ οἰκόπεδα τοῦ ρυμοτομικοῦ σχεδίου Βάρης (Ἀττικῆς) τὰ κείμενα ἐντὸς τμημάτων τῶν ὑπ' ἀριθ. VII καὶ IX οἰκοδομικῶν τετραγώνων ἐμφαινομένων δι' ἐρυθρᾶς διαγραμμίσεως εἰς τὸ ὑπὸ τοῦ Ἀναπληρωτοῦ Γενικοῦ Διευθυντοῦ Οἰκισμοῦ θεωρημένον διὰ τῆς ὑπ' ἀριθ. Γ. 39.374/1981 πράξεως αὐτοῦ σχετικὸν πρωτότυπον διάγραμμα ὑπὸ κλίμακα 1:2.000, τοῦ ὁποίου συνοπτικὸν ἀντίτυπον δημοσιεύεται μετὰ τοῦ παρόντος, ἐπιτρέπεται ἡ ἀνέγερσις πλὴν τῶν κατοικιῶν καὶ καταστημάτων ἄνευ αὐξήσεως τοῦ συντελεστοῦ δομήσεως καὶ τῶν λοιπῶν ὅρων δομήσεως αὐτῶν.


Εἰς τὸν Ὑπουργὸν Χωροταξίας, Οἰκισμοῦ καὶ Περιβάλλοντος, ἀνατίθεμεν τὴν δημοσίευσιν καὶ ἐκτέλεσιν τοῦ παρόντος Διατάγματος.

Ἐν Ἀθήναις τῇ 22 Σεπτεμβρίου 1981

Ο ΠΡΟΕΔΡΟΣ ΤΗΣ ΔΗΜΟΚΡΑΤΙΑΣ
ΚΩΝΣΤΑΝΤΙΝΟΣ Γ. ΚΑΡΑΜΑΝΛΗΣ

Ο ΥΠΟΥΡΓΟΣ ΧΩΡΟΤΑΞΙΑΣ, ΟΙΚΙΣΜΟΥ ΚΑΙ ΠΕΡΙΒΑΛΛΟΝΤΟΣ
ΓΕΩΡΓΙΟΣ ΠΛΥΤΑΣ

Βαρικό
1:2000

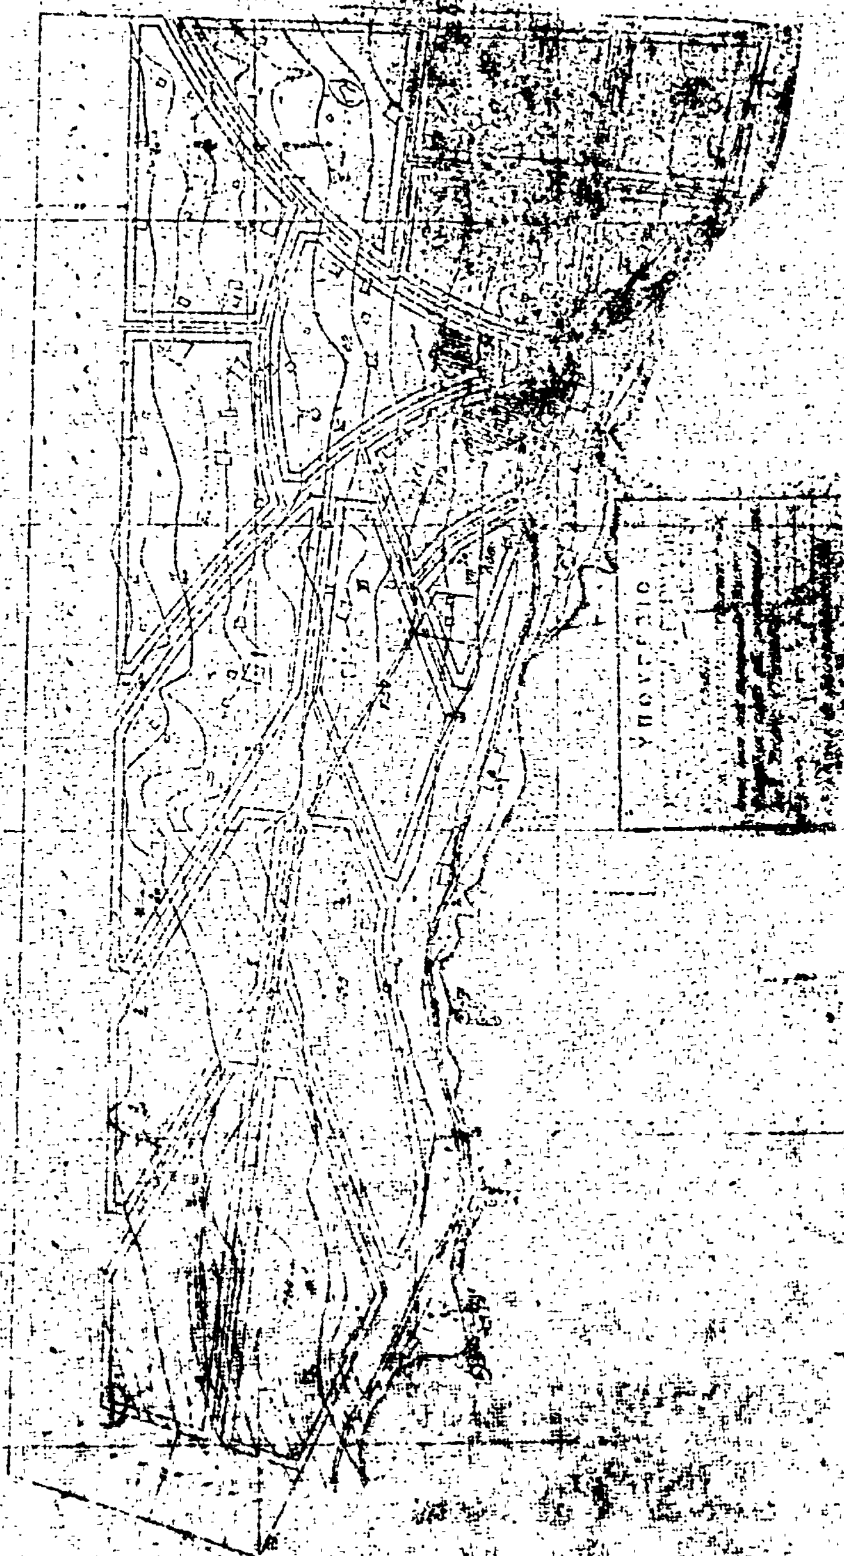

(9)

Περὶ τροποποιήσεως τοῦ ἀπὸ 14.12.1970 Δ/τος «περὶ ἀναθεωρήσεως τῶν ὅρων καὶ περιορισμῶν δομήσεως τῶν οἰκοπέδων τοῦ ρυμοτομικοῦ σχεδίου Ἁγίας Παρασκευῆς» (ΦΕΚ 300/Δ).

Ο ΠΡΟΕΔΡΟΣ ΤΗΣ ΕΛΛΗΝΙΚΗΣ ΔΗΜΟΚΡΑΤΙΑΣ

Ἔχοντες ὑπ' ὄψει:

1. Τὰς διατάξεις τοῦ ἀπὸ 17 Ἰουλίου 1923 Ν. Δ/τος «περὶ σχεδίων πόλεων κλπ.» ὡς μεταγενεστέρως ἐτροποποιήθησαν καὶ συνεπληρώθησαν καὶ εἰδικώτερον τοῦ ἄρθρου 9 αὐτοῦ.
2. Τὰς διατάξεις τοῦ Ν. 947/1979 «περὶ οἰκιστικῶν περιοχῶν» καὶ εἰδικώτερον τοῦ ἄρθρου 62 (παρ. 1) αὐτοῦ.
3. Τὰς διατάξεις τοῦ Ν. 1032/1980 «περὶ συστάσεως Ὑπουργείου Χωροταξίας, Οἰκισμοῦ καὶ Περιβάλλοντος» καὶ εἰδικώτερον τῶν ἄρθρων 2 καὶ 3 αὐτοῦ.
4. Τὴν ὑπ' ἀριθ. 306/80 γνωμοδότησιν τοῦ Συμβουλίου Δημοσίων Ἔργων (Τμῆμα Οἰκισμοῦ).
5. Τὴν ὑπ' ἀριθ. 1172/1981 γνωμοδότησιν τοῦ Συμβουλίου τῆς Ἐπικρατείας, προτάσει τοῦ Ὑπουργοῦ Χωροταξίας, Οἰκισμοῦ καὶ Περιβάλλοντος, ἀποφασίζομεν:

Ἄρθρον μόνον.

Ἡ παράγραφος 3 τοῦ ἄρθρου 2 τοῦ ἀπὸ 14.12.1970 Διατάγματος, ἀντικαθίσταται ὡς ἀκολούθως:

«3. Ὡς οἰκοδομικὸν σύστημα ὁρίζεται διὰ μὲν τὰ οἰκόπεδα τοῦ ἐδαφίου α' τῆς παραγράφου 1 τοῦ παρόντος, τὸ πανταχόθεν ἐλεύθερον, διὰ δὲ τὰ οἰκόπεδα τῶν ἐδαφίων β' καὶ γ' τῆς αὐτῆς παραγράφου 1 τοῦ παρόντος, τὸ συνεχές. Ἐπιτρέπεται ἡ ἐφαρμογὴ τοῦ πανταχόθεν ἐλευθέρου οἰκοδομικοῦ συστήματος διὰ τὰ ὡς ἄνω κατὰ παρέκκλισιν οἰκόπεδα τηρουμένων τῶν σχετικῶν, ἐπὶ τοῦ πανταχόθεν ἐλευθέρου συστήματος, διατάξεων τοῦ Γενικοῦ Οἰκοδομικοῦ Κανονισμοῦ, ἤτοι πλάγιαι ἀποστάσεις, κάλυψις, κλπ.».

Εἰς τὸν Ὑπουργὸν Χωροταξίας, Οἰκισμοῦ καὶ Περιβάλλοντος, ἀνατίθεμεν τὴν δημοσίευσιν καὶ ἐκτέλεσιν τοῦ παρόντος Διατάγματος.

Ἐν Ἀθήναις τῇ 1 Ὀκτωβρίου 1981

Ο ΠΡΟΕΔΡΟΣ ΤΗΣ ΔΗΜΟΚΡΑΤΙΑΣ

ΚΩΝΣΤΑΝΤΙΝΟΣ Γ. ΚΑΡΑΜΑΝΛΗΣ

Ο ΥΠΟΥΡΓΟΣ ΧΩΡΟΤΑΞΙΑΣ, ΟΙΚΙΣΜΟΥ ΚΑΙ ΠΕΡΙΒΑΛΛΟΝΤΟΣ

ΓΕΩΡΓΙΟΣ ΠΛΥΤΑΣ

ΑΠΟΦΑΣΕΙΣ

Ἀριθ. οἰκ. 47700/11890 (10)

Περὶ ἐπισπεύσεως ἀπὸ τὸ Δημόσιο γιὰ τὴν ἐφαρμογὴ τοῦ ἐγκεκριμένου σχεδίου πόλεως Ἀθηνῶν στὶς ὁδοὺς Ξενοπούλου — Καμπούρογλου καὶ Ἔμπαρ στὴν περιοχὴ Ἑλληνορώσων.

Ο ΥΠΟΥΡΓΟΣ ΧΩΡΟΤΑΞΙΑΣ, ΟΙΚΙΣΜΟΥ ΚΑΙ ΠΕΡΙΒΑΛΛΟΝΤΟΣ

Ἔχοντας ὑπόψη:

1) Τὸ ρυμοτομικὸ σχέδιο Ἀθηνῶν ὅπως ἔχει ἐγκριθεῖ δυνάμει τοῦ ἀπὸ 16.9.81 (ΦΕΚ 518Δ/81) διατάγματος ρυμοτομίας.

2) Τὶς διατάξεις τοῦ Ν.Δ. 17.7.1923 «περὶ σχεδίων πόλεων, κωμῶν καὶ συνοικισμῶν τοῦ Κράτους καὶ οἰκοδομῆς αὐτῶν» (ΦΕΚ 228/16.8.23).

3) Τὶς διατάξεις τοῦ Ν. 653/77 «περὶ ὑποχρεώσεως τῶν παροδίων ἰδιοκτητῶν κ.λπ. (ΦΕΚ 214/5.8.77 τ. Α')».

4) Τὶς διατάξεις τοῦ Ν. 1032/80 «περὶ συστάσεως τοῦ Υπ. ΧΟΠ», ἀποφασίζουμε:

α) Τὴν ἐπίσπευση ἀπὸ τὸ Δημόσιο γιὰ τὴν ἐφαρμογὴ τοῦ ἐγκεκριμένου σχεδίου πόλεως Ἀθηνῶν στὶς ὁδοὺς Ξενοπούλου Καμπούρογλου καὶ Ἔμπαρ στὴν περιοχὴ Ἑλληνορώσων σὲ ἐφαρμογὴ τοῦ παραπάνω διατάγματος ρυμοτομίας τὴν ὁποία καὶ χαρακτηρίζουμε ἐπειγούσης ἀνάγκης.

β) Τὴν κατάρτιση τῶν στοιχείων προδικασίας ποὺ προβλέπονται ἀπὸ τὸ ἄρθρο 5 τοῦ Ν. 653/77 γιὰ νὰ κινηθεῖ ἡ δίκη καθορισμοῦ τῶν ἀποζημιώσεων γιὰ τὶς ἰδιοκτησίες ποὺ ρυμοτομοῦνται.

Ἡ ἀπόφαση αὐτὴ νὰ δημοσιευθεῖ στὴν ἐφημερίδα τῆς Κυβερνήσεως.

Ἀθῆναι, 22 Σεπτεμβρίου 1981

Ο ΥΠΟΥΡΓΟΣ

ΓΕΩΡΓΙΟΣ ΠΛΥΤΑΣ

Ἀριθ. οἰκ. 47693/11883 (11)

Περὶ ἐπισπεύσεως ἀπὸ τὸ Δημόσιο γιὰ τὴν ἐφαρμογὴ τοῦ ἐγκεκριμένου σχεδίου πόλεως Ἀθηνῶν στὶς ὁδοὺς Λ. Ριανκούρ, Πάγκα Γερουλάνου καὶ Λασκαρίδου στὴν περιοχὴ Γηροκομείου.

Ο ΥΠΟΥΡΓΟΣ ΧΩΡΟΤΑΞΙΑΣ, ΟΙΚΙΣΜΟΥ ΚΑΙ ΠΕΡΙΒΑΛΛΟΝΤΟΣ

Ἔχοντας ὑπόψη:

1) Τὸ ρυμοτομικὸ σχέδιο Ἀθηνῶν ὅπως ἔχει ἐγκριθεῖ δυνάμει τοῦ ἀπὸ 15.9.81 (ΦΕΚ 509Δ/81) διατάγματος ρυμοτομίας.

2) Τὶς διατάξεις τοῦ Ν.Δ. 17.7.1923 «περὶ σχεδίων πόλεων, κωμῶν καὶ συνοικισμῶν τοῦ Κράτους καὶ οἰκοδομῆς αὐτῶν» (ΦΕΚ 228/16.8.23).

3) Τὶς διατάξεις τοῦ Ν. 653/77 «περὶ ὑποχρεώσεως τῶν παροδίων ἰδιοκτητῶν κ.λπ. (ΦΕΚ. 214/5.8.77 τ. Α').

4) Τὶς διατάξεις τοῦ Ν. 1032/80 «περὶ συστάσεως τοῦ Υπ. ΧΟΠ., ἀποφασίζουμε:

α) Τὴν ἐπίσπευση ἀπὸ τὸ Δημόσιο γιὰ τὴν ἐφαρμογὴ τοῦ ἐγκεκριμένου σχεδίου πόλεως Ἀθηνῶν στὶς ὁδοὺς Λ. Ριανκοὺρ Πάγκα Γερουλάνου καὶ Λασκαρίδου στὴν περιοχὴ Γηροκομείου σὲ ἐφαρμογὴ τοῦ παραπάνω διατάγματος ρυμοτομίας τὴν ὁποία καὶ χαρακτηρίζουμε ἐπειγούσης ἀνάγκης.

β) Τὴν κατάρτιση τῶν στοιχείων προδικασίας ποὺ προβλέπονται ἀπὸ τὸ ἄρθρο 5 τοῦ Ν. 653/77 γιὰ νὰ κινηθεῖ ἡ δίκη καθορισμοῦ τῶν ἀποζημιώσεων γιὰ τὶς ἰδιοκτησίες ποὺ ρυμοτομοῦνται.

Ἡ ἀπόφαση αὐτὴ νὰ δημοσιευθεῖ στὴν Ἐφημερίδα τῆς Κυβερνήσεως.

Ἀθῆναι, 24 Σεπτεμβρίου 1981

Ο ΥΠΟΥΡΓΟΣ

ΓΕΩΡΓΙΟΣ ΠΛΥΤΑΣ